

Thị trấn Cát Tiến


Trích đo bản đồ địa chính: số 03-2025

hệ tọa độ vn 2000 - Khu vực Phương Phi - thuộc mảnh số: 11 (545605-8)

Bình Định - huyện Phù Cát

Phục vụ đầu giá quyền sử dụng đất (lô đất ở) Công trình: Khu dân cư dọc tuyến đường nối từ đường trục Khu kinh tế đến khu tâm linh chùa Linh Phong

TĐ03-2025

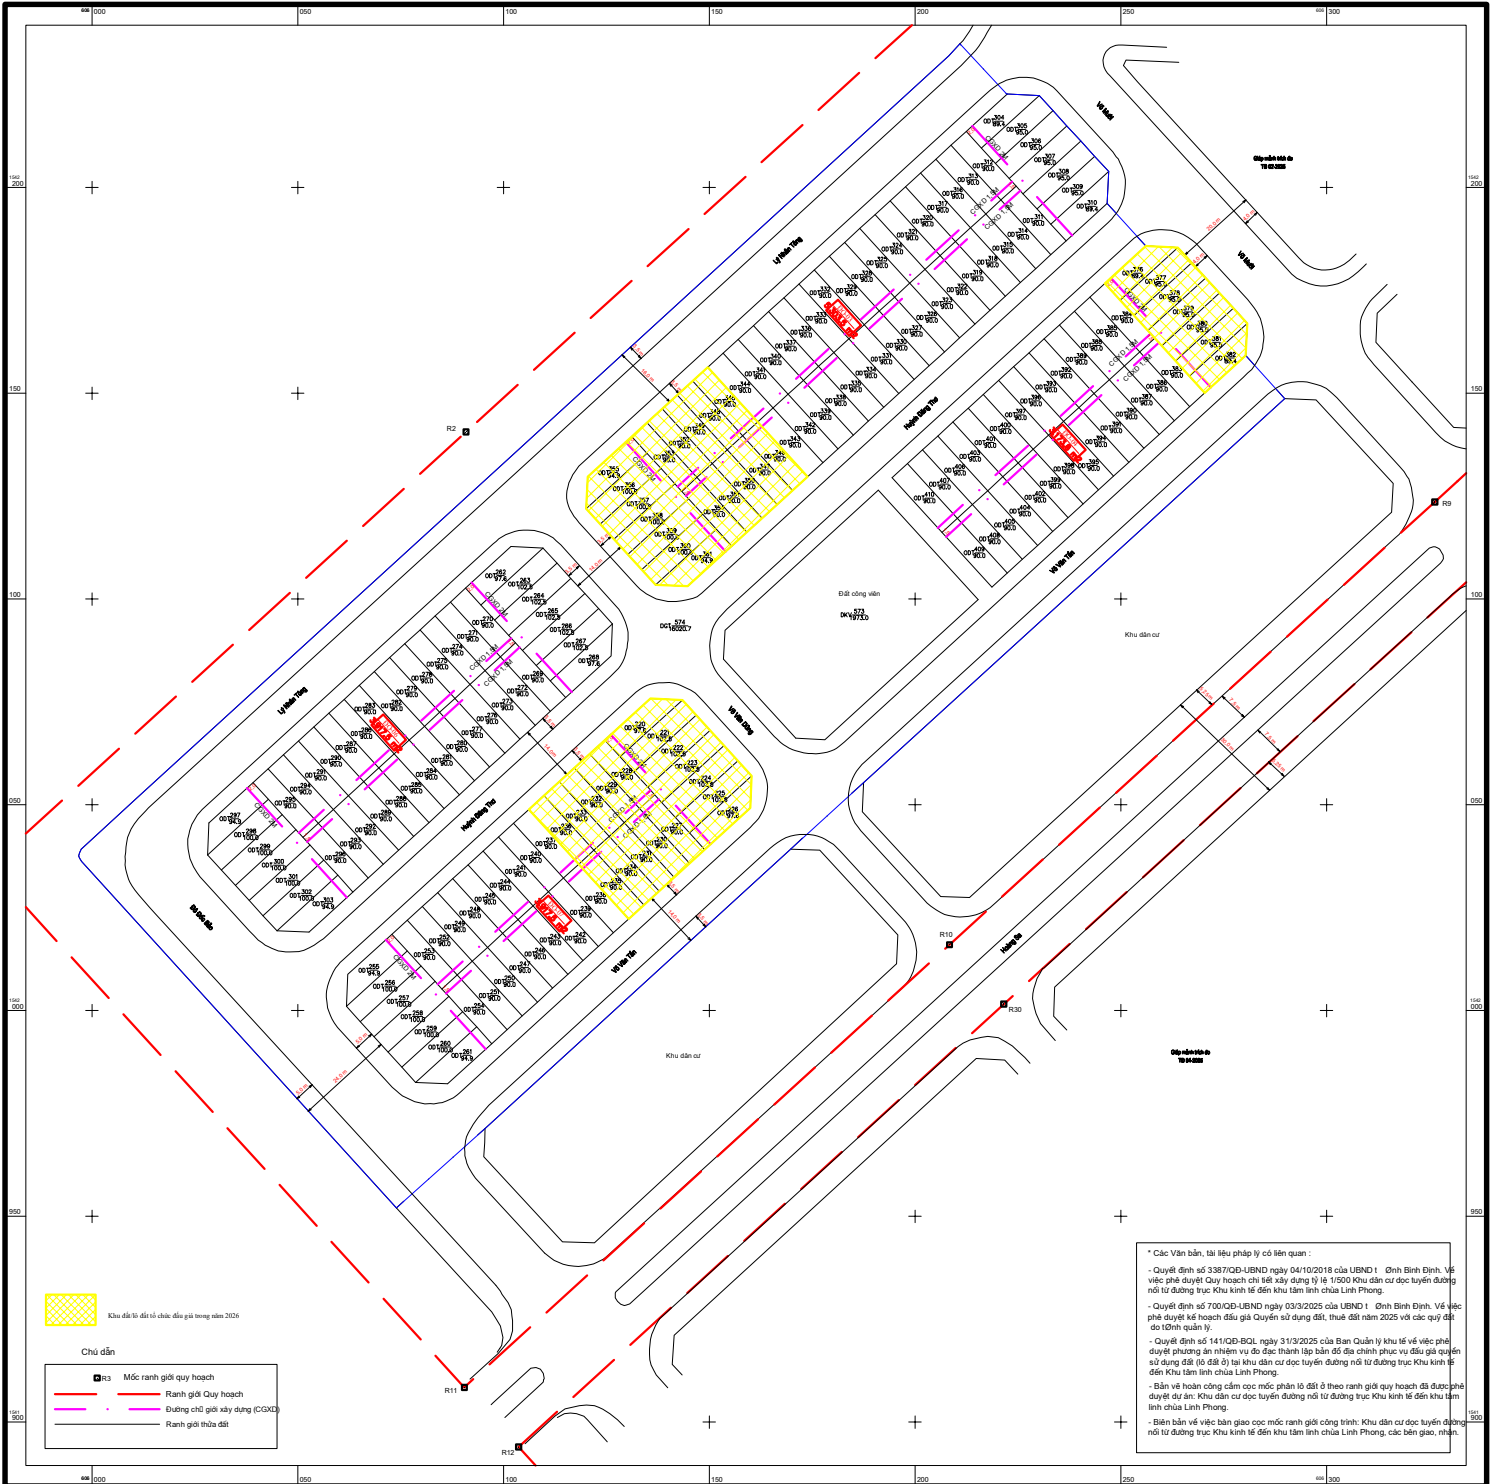

* Các Văn bản, tài liệu pháp lý có liên quan:

- Quyết định số 3387/QĐ-UBND ngày 04/10/2018 của UBND 1 tỉnh Bình Định, về việc phê duyệt Quy hoạch chi tiết xây dựng tỷ lệ 1/500 Khu dân cư dọc tuyến đường nối từ đường trục Khu kinh tế đến khu tâm linh chùa Linh Phong.
- Quyết định số 700/QĐ-UBND ngày 03/3/2025 của UBND 1 tỉnh Bình Định, Về việc phê duyệt kế hoạch đầu tư xây dựng, thuê đất năm 2025 về các quy định do UBND quản lý.
- Quyết định số 141/QĐ-BQL ngày 31/3/2025 của Ban Quản lý khu về việc phê duyệt phương án nhiệm vụ đo đạc thành lập bản đồ địa chính phục vụ đầu giá quyền sử dụng đất (lô đất ở) tại khu dân cư dọc tuyến đường nối từ đường trục Khu kinh tế đến khu tâm linh chùa Linh Phong.
- Bản vẽ hoàn công các mốc ranh giới công trình: Khu dân cư dọc tuyến đường nối từ đường trục Khu kinh tế đến khu tâm linh chùa Linh Phong, các bên giao, nhận.