

XÃ BÌNH KHÊ


TRÍCH ĐO BẢN ĐỒ ĐỊA CHÍNH SỐ 01-2026

HỆ TỌA ĐỘ VN 2000, THÔN THƯỢNG SƠN, THUỘC TỜ BẢN ĐỒ ĐỊA CHÍNH SỐ 89 (548 560 - 3)

PHỤC VỤ ĐẦU GIÁ QUYỀN SỬ DỤNG ĐẤT Ở DỰ ÁN: ĐẤT NHỎ LẺ NẴM XEN KẼ TRONG KHU DÂN CƯ XÃ TÂY THUẬN

Tỉnh Gia Lai - Xã Bình Khê

TĐ01-2026

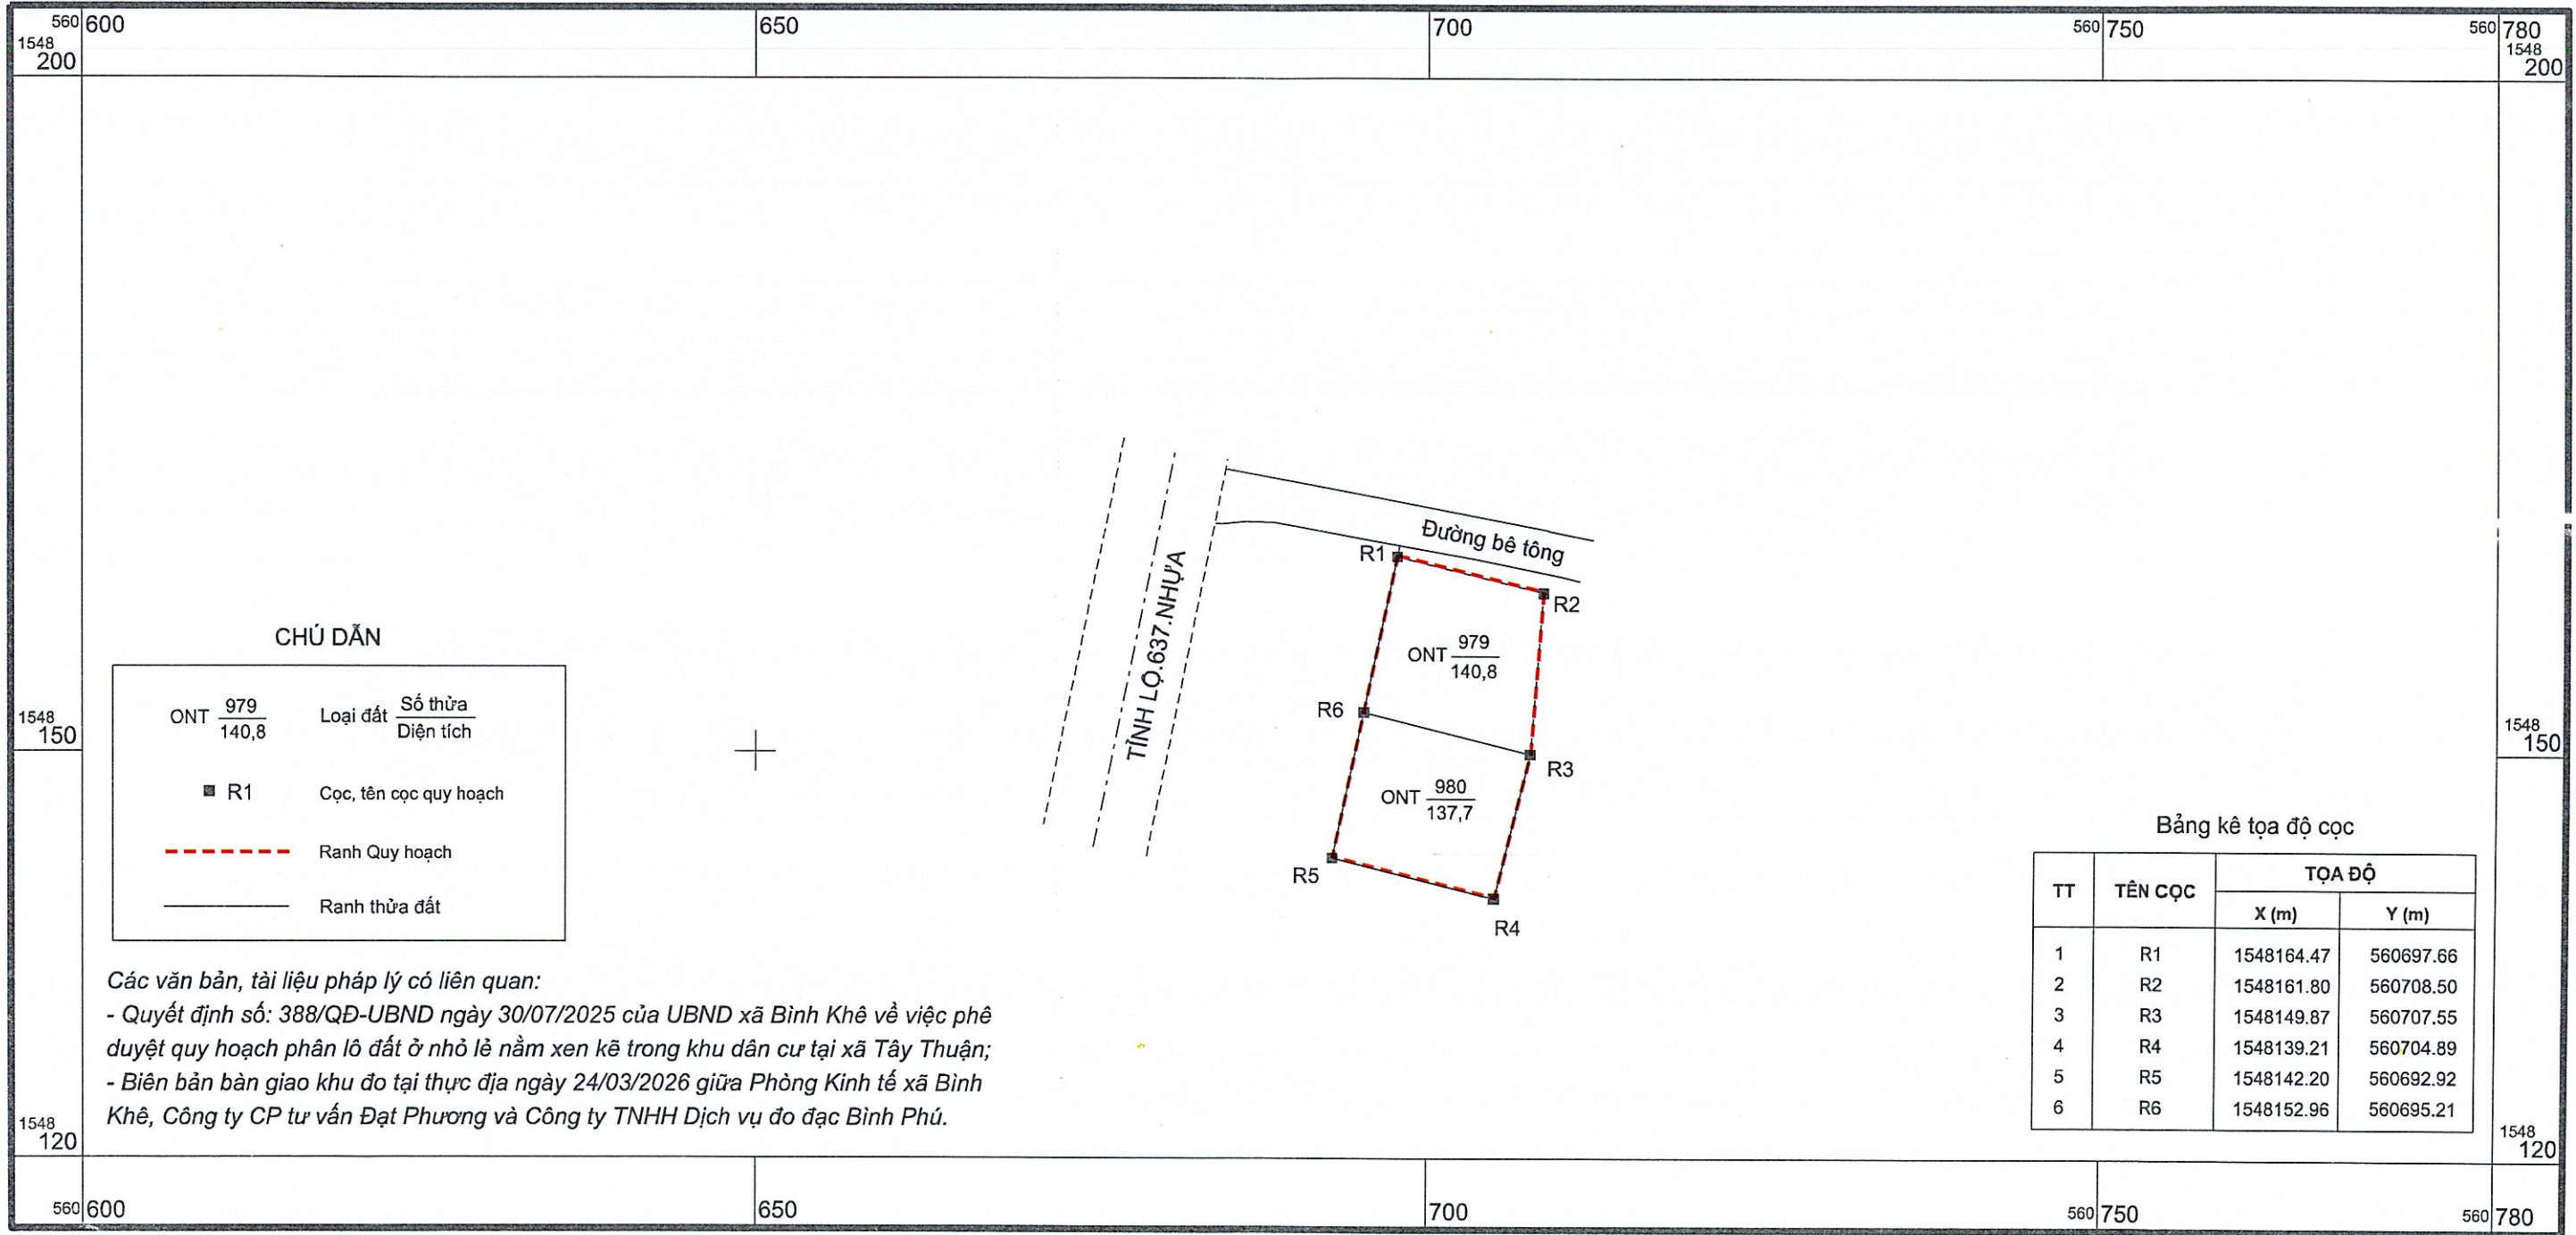

Ngày 04 tháng 5 năm 2026

Đơn vị đo đạc:

C. ty TNHH Dịch vụ đo đạc Bình Phú


Ngày 07 tháng 5 năm 2026

Đơn vị kiểm tra:

C. ty TNHH Đo đạc - TKXD Bảo An

TỶ LỆ 1:500

1 cm trên bản đồ bằng 5 m trên thực địa

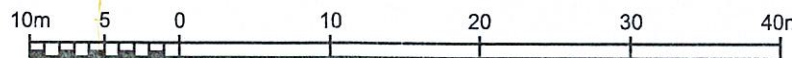

Ngày tháng năm 2026

Xác nhận đo vẽ đúng hiện trạng

UBND xã Bình Khê

CHỦ TỊCH
PHÓ CHỦ TỊCH
Đỗ Đình Tuấn

GIÁM ĐỐC
Trần Văn Ngươn

GIÁM ĐỐC
Dũng Văn Mạnh

XÃ BÌNH KHÊ


TRÍCH ĐO BẢN ĐỒ ĐỊA CHÍNH SỐ 02-2026

HỆ TỌA ĐỘ VN 2000, THÔN THƯỢNG SƠN, THUỘC TỜ BẢN ĐỒ ĐỊA CHÍNH SỐ 96 (551 560 - 7)

PHỤC VỤ ĐẦU GIÁ QUYỀN SỬ DỤNG ĐẤT Ở DỰ ÁN: ĐẤT NHỎ LẺ NẪM XEN KẼ TRONG KHU DÂN CƯ XÃ TÂY THUẬN

Tỉnh Gia Lai - Xã Bình Khê

TĐ02-2026

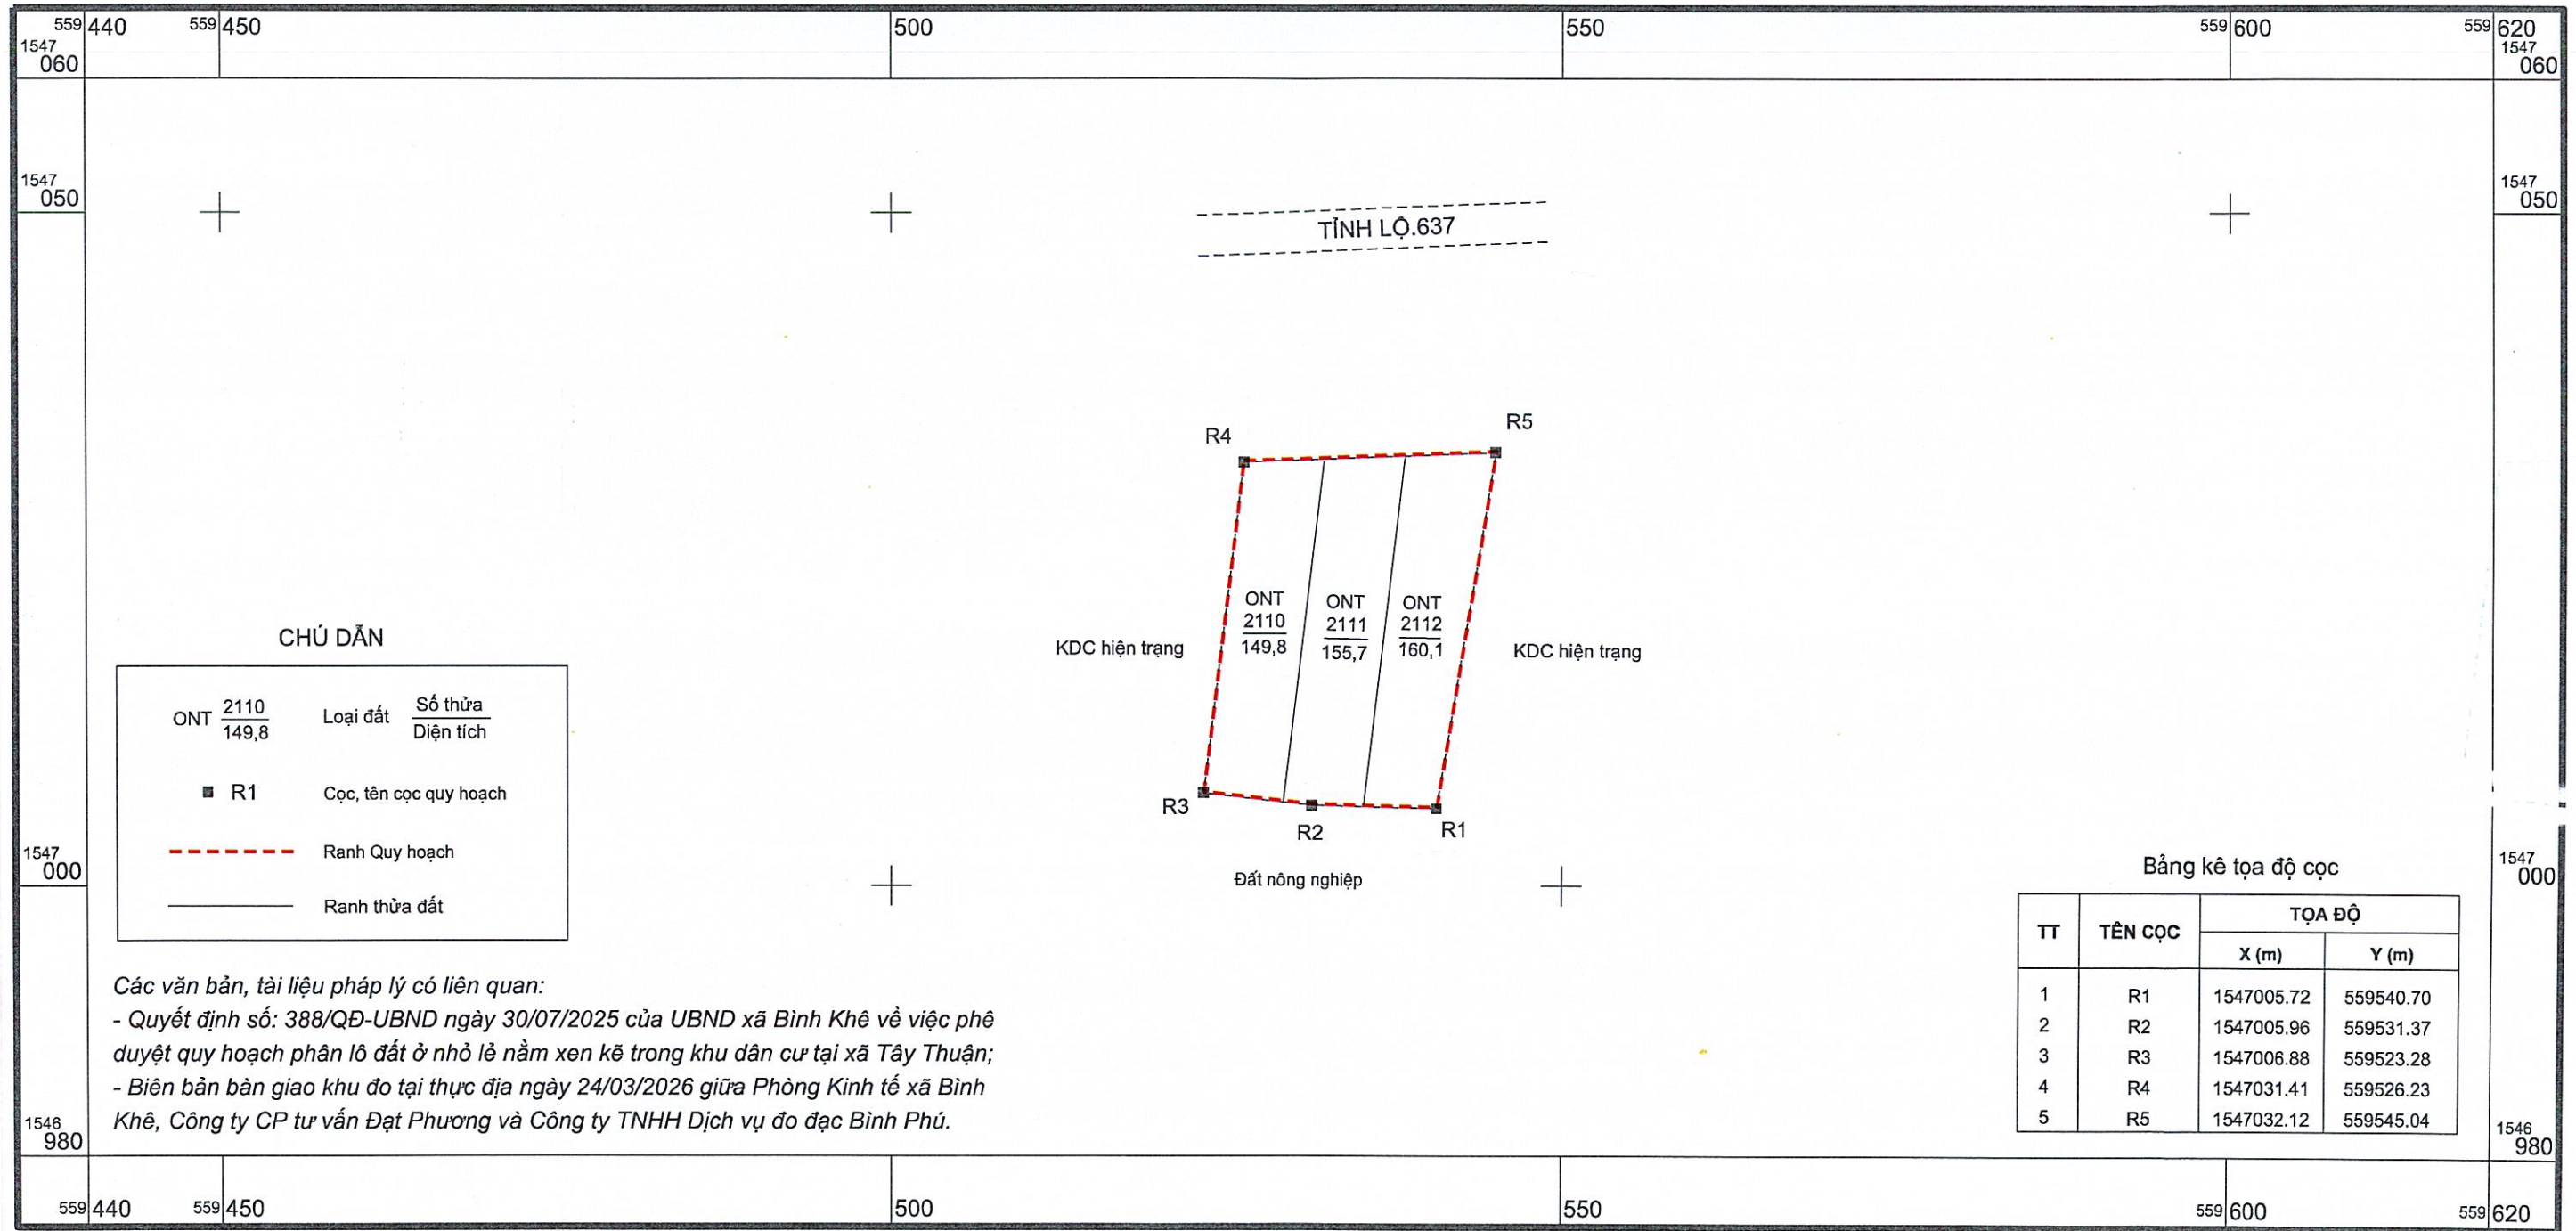

Ngày 04 tháng 5 năm 2026

Đơn vị đo đạc:

C. ty TNHH Dịch vụ đo đạc Bình Phú


Ngày 07 tháng 5 năm 2026

Đơn vị kiểm tra:

C. ty TNHH Đo đạc - TKXD Bảo An

TỶ LỆ 1:500

1 cm trên bản đồ bằng 5 m trên thực địa

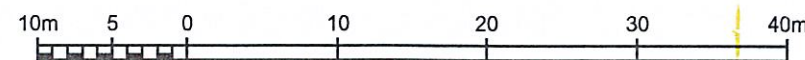

Ngày tháng năm 2026

Xác nhận đo vẽ đúng hiện trạng

UBND xã Bình Khê

CHỦ TỊCH

PHÓ CHỦ TỊCH

Đỗ Đình Tuấn

XÃ BÌNH KHÊ


TRÍCH ĐO BẢN ĐỒ ĐỊA CHÍNH SỐ 03-2026

HỆ TỌA ĐỘ VN 2000, THÔN HÒA THUẬN, THUỘC TỜ BẢN ĐỒ ĐỊA CHÍNH SỐ 99 (548 560 - 3)

PHỤC VỤ ĐẦU GIÁ QUYỀN SỬ DỤNG ĐẤT Ở DỰ ÁN: ĐẤT NHỎ LỀ NÀM XEN KẼ TRONG KHU DÂN CƯ XÃ TÂY THUẬN

Tỉnh Gia Lai - Xã Bình Khê

TĐ03-2026

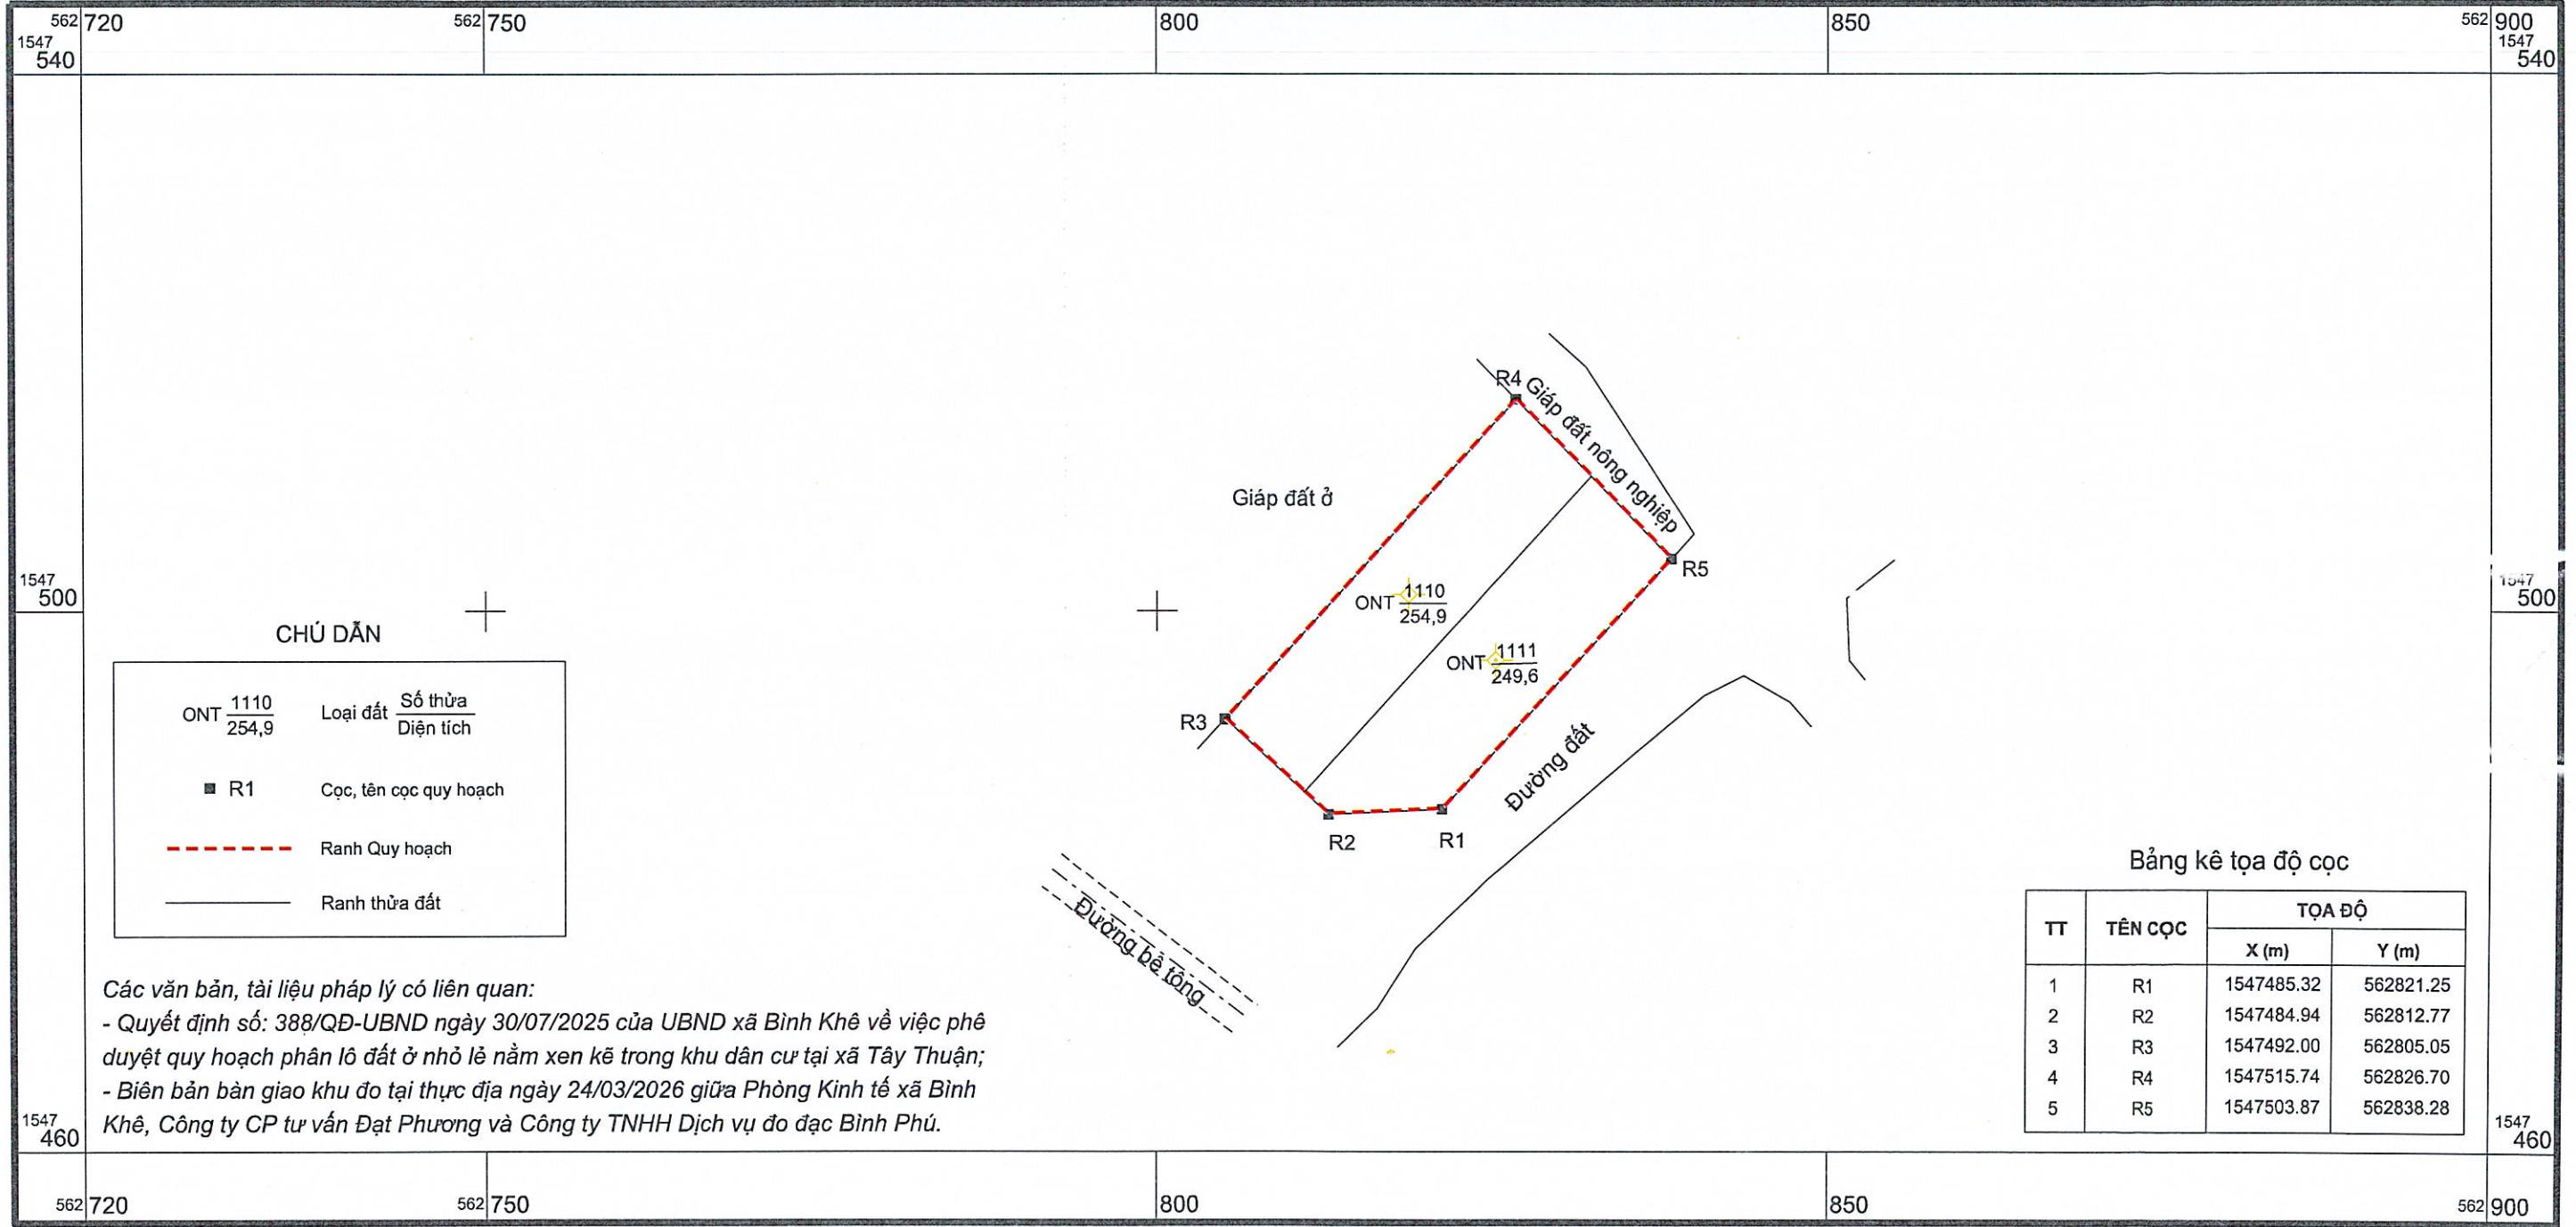

Ngày 04 tháng 5 năm 2026

Đơn vị đo đạc:

C. ty TNHH Dịch vụ đo đạc Bình Phú



Trần Văn Ngoan

Ngày 07 tháng 5 năm 2026

Đơn vị kiểm tra:

C. ty TNHH Đo đạc - TKXD Bảo An



Đặng Văn Mạnh

TỶ LỆ 1:500

1 cm trên bản đồ bằng 5 m trên thực địa



Ngày tháng năm 2026

Xác nhận đo vẽ đúng hiện trạng

UBND xã Bình Khê



Đỗ Đình Tuấn

XÃ BÌNH KHÊ


TRÍCH ĐO BẢN ĐỒ ĐỊA CHÍNH SỐ 04-2026

HỆ TỌA ĐỘ VN 2000, THÔN TRUNG SƠN, THUỘC TỜ BẢN ĐỒ ĐỊA CHÍNH SỐ 113 (548 560 - 7)

PHỤC VỤ ĐẦU GIÁ QUYỀN SỬ DỤNG ĐẤT Ở DỰ ÁN: ĐẤT NHỎ LỀ NẪM XEN KẼ TRONG KHU DÂN CƯ XÃ TÂY THUẬN

Tỉnh Gia Lai - Xã Bình Khê

TĐ04-2026

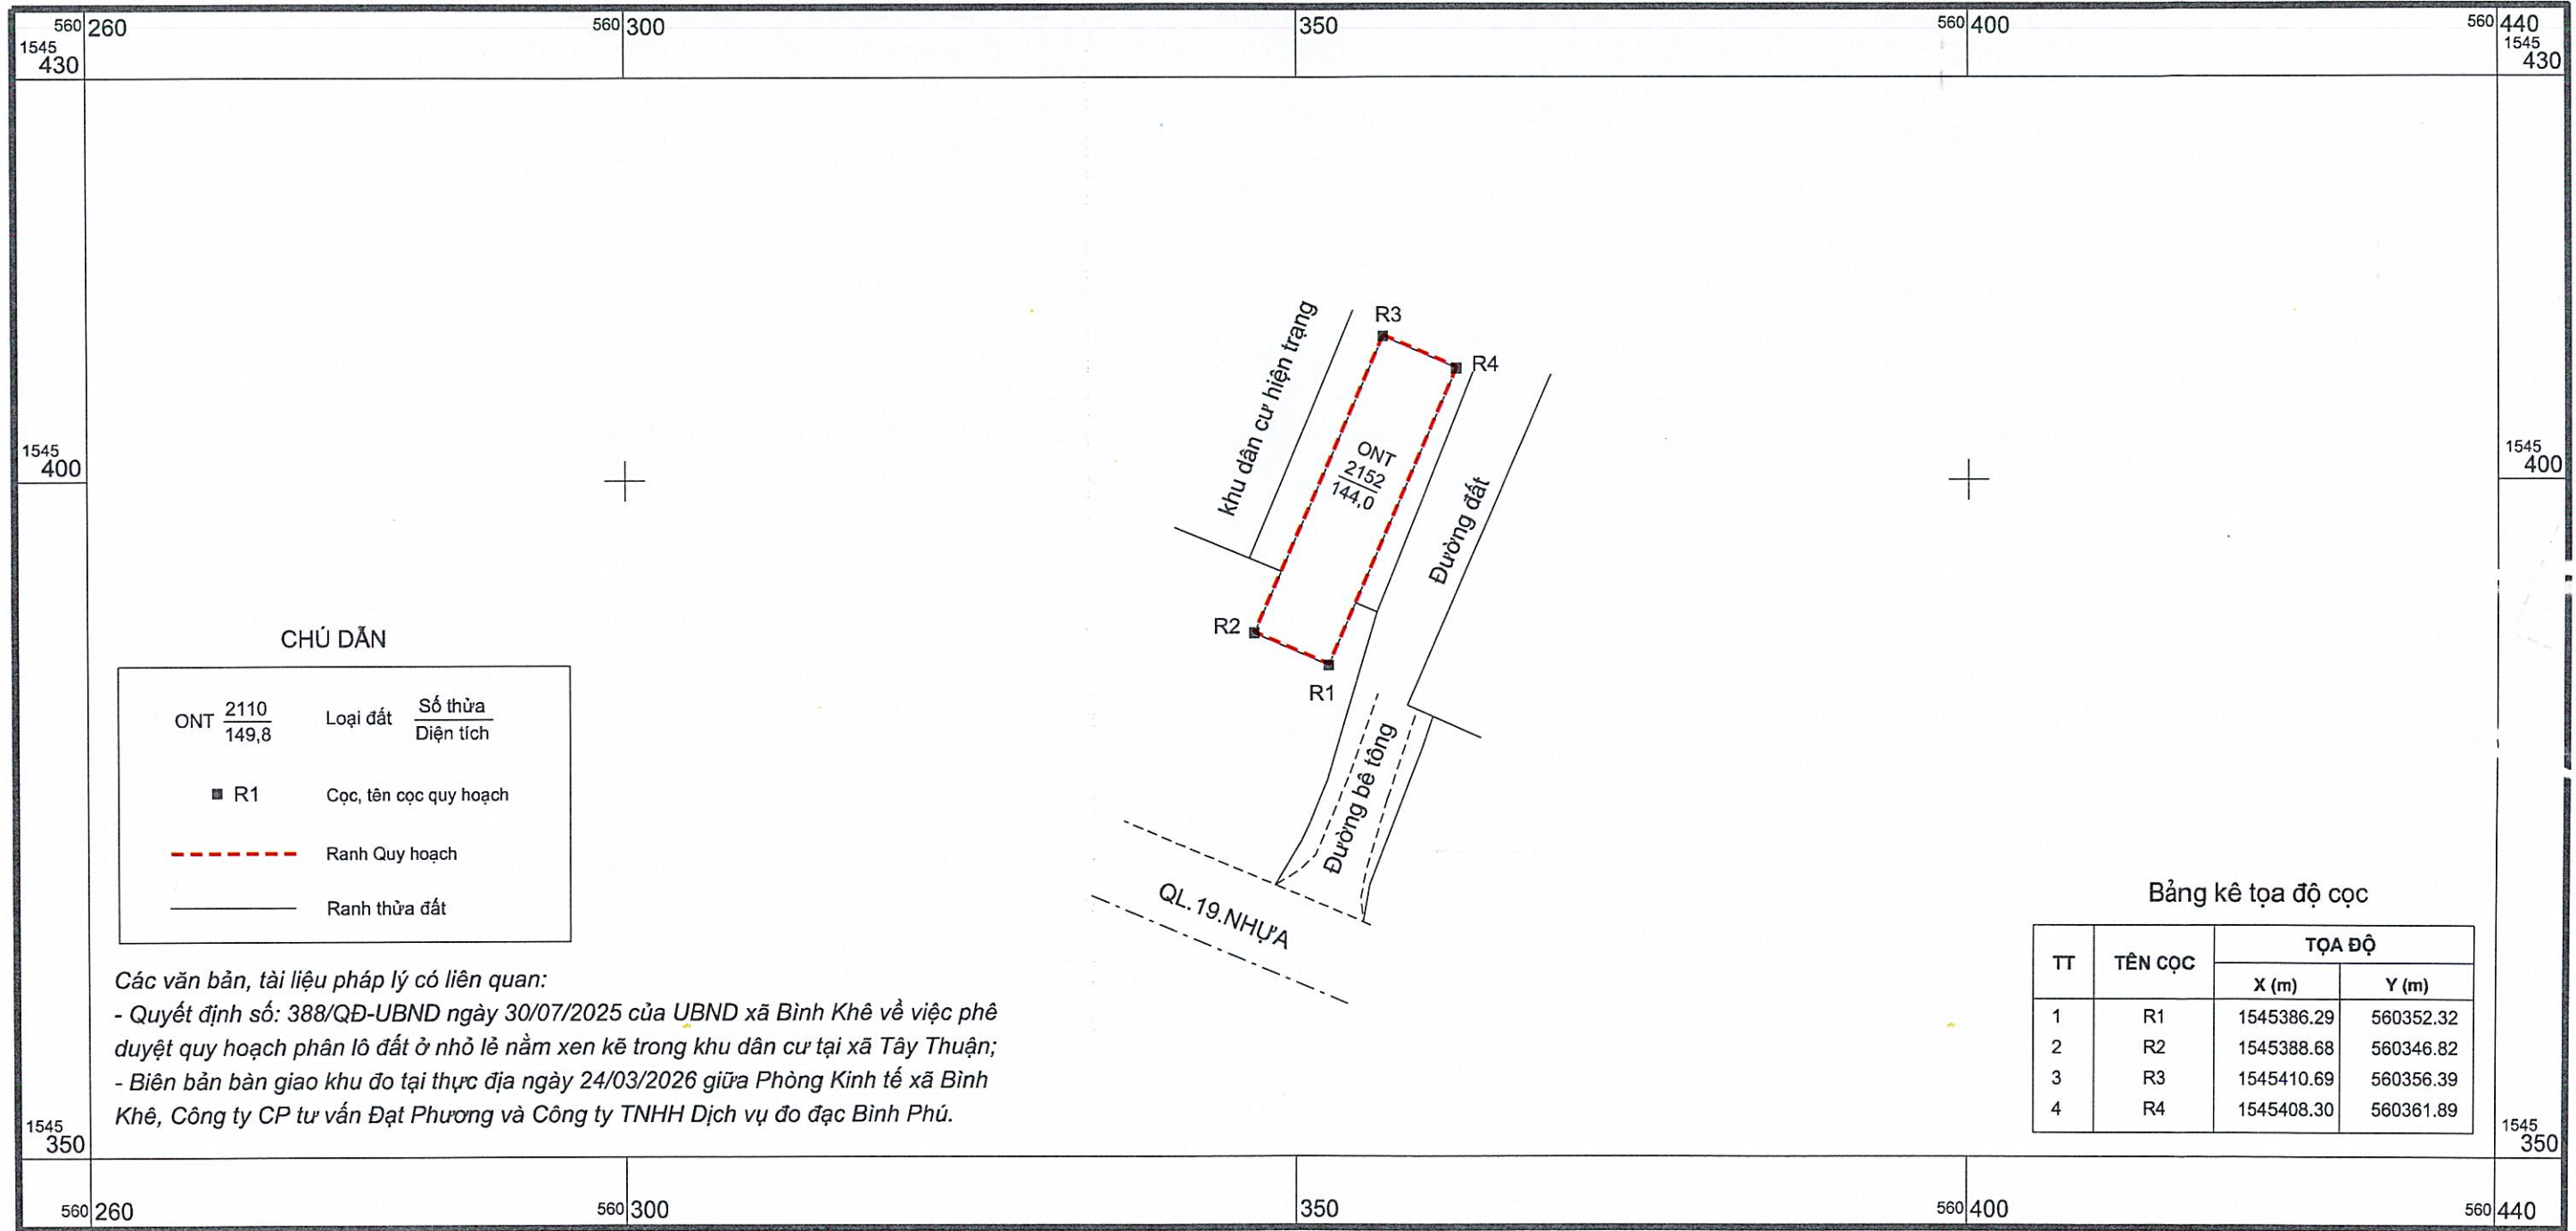

Ngày 04 tháng 5 năm 2026

Đơn vị đo đạc: Công ty TNHH Dịch vụ đo đạc Bình Phú

Ngày 07 tháng 5 năm 2026

Đơn vị kiểm tra: Công ty TNHH Đo đạc - TKXD Bảo An

GIÁM ĐỐC

Đặng Văn Mạnh

GIÁM ĐỐC

Đặng Văn Mạnh

TỶ LỆ 1:500

1 cm trên bản đồ bằng 5 m trên thực địa

10m 5 0 10 20 30 40m

Ngày tháng năm 2026

Xác nhận đo vẽ đúng hiện trạng

UBND xã Bình Khê

PHÓ CHỦ TỊCH

Đỗ Đình Tuấn

XÃ BÌNH KHÊ


TRÍCH ĐO BẢN ĐỒ ĐỊA CHÍNH SỐ 05-2026

HỆ TỌA ĐỘ VN 2000, THÔN TRUNG SƠN, THUỘC TỜ BẢN ĐỒ ĐỊA CHÍNH SỐ 113 (548 560 - 7)

PHỤC VỤ ĐẦU GIÁ QUYỀN SỬ DỤNG ĐẤT Ở DỰ ÁN: ĐẤT NHỎ LẺ NẪM XEN KẼ TRONG KHU DÂN CƯ XÃ TÂY THUẬN

Tỉnh Gia Lai - Xã Bình Khê

TĐ05-2026

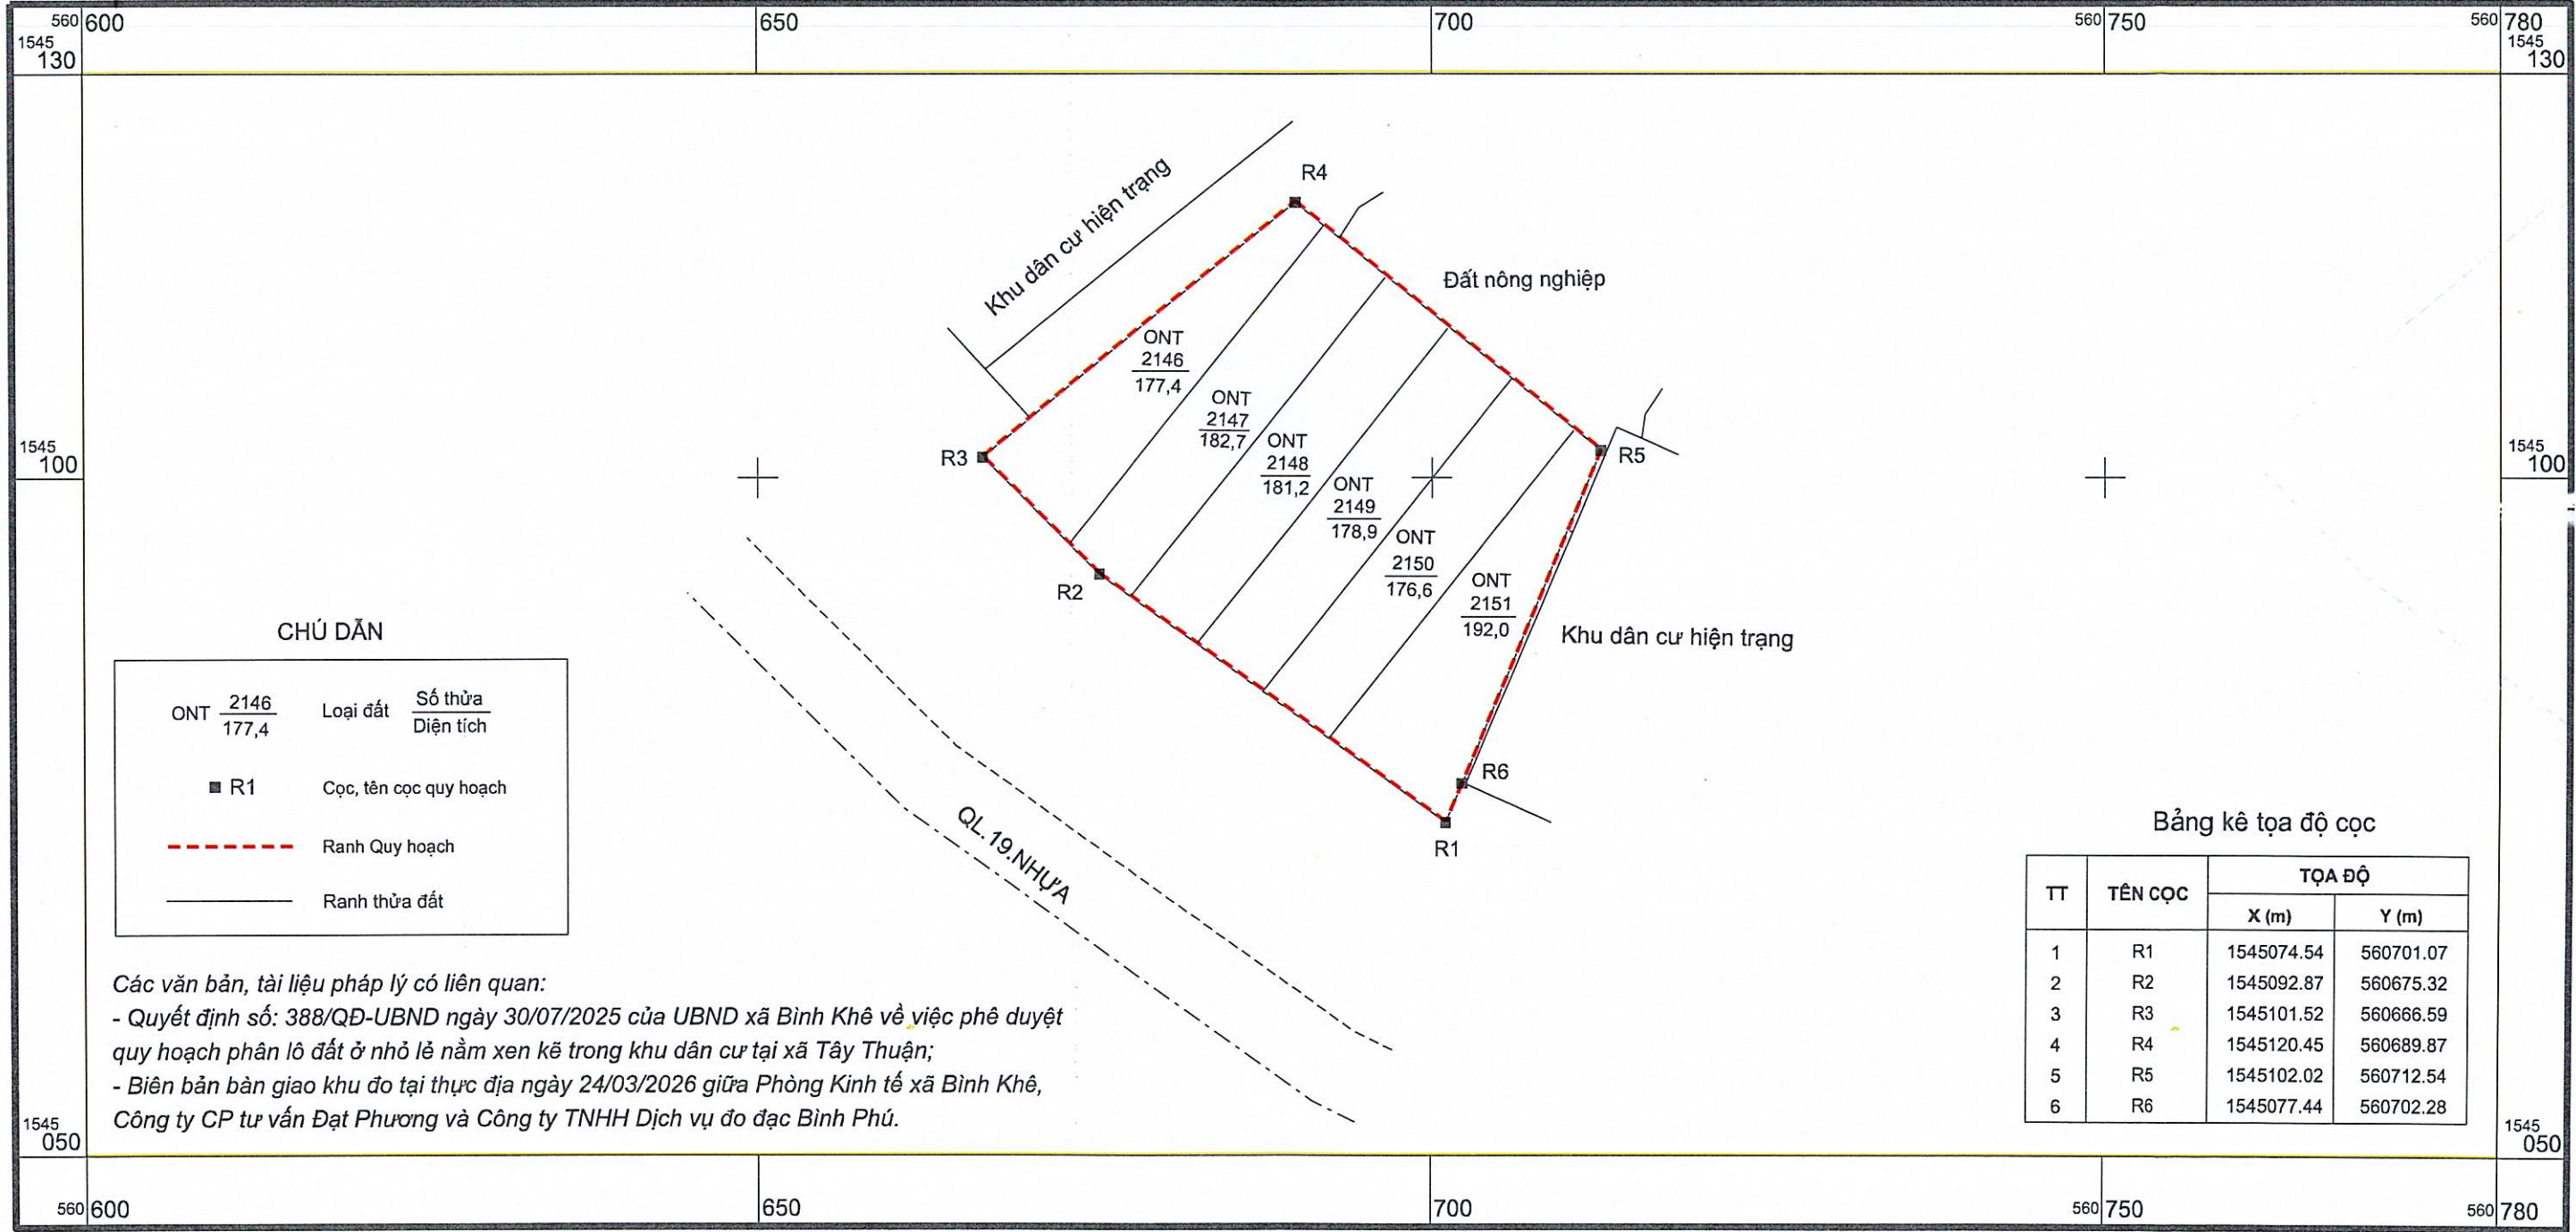

Ngày 04 tháng 5 năm 2026

Đơn vị đo đạc:

C. ty TNHH Dịch vụ đo đạc Bình Phú

Ngày 07 tháng 5 năm 2026

Đơn vị kiểm tra:

C. ty TNHH Đo đạc - TKXD Bảo An

TỶ LỆ 1:500

1 cm trên bản đồ bằng 5 m trên thực địa



Ngày tháng năm 2026

Xác nhận đo vẽ đúng hiện trạng

UBND xã Bình Khê



Trần Văn Ngọc



Đặng Văn Mạnh



Đỗ Đình Tuấn