

# Thị trấn Cát Tiến


Trích đo bản đồ địa chính: số 02-2025

hệ tọa độ vn 2000 - Khu vực Phương Phi - thuộc mảnh số : 11 (545605-8)

Bình Định - huyện Phú Cát

Phục vụ đấu giá quyền sử dụng đất (đất ở) Công trình: Khu dân cư dọc tuyến đường nối từ đường trục Khu kinh tế đến khu tâm linh chùa Linh Phong

TĐ02-2025

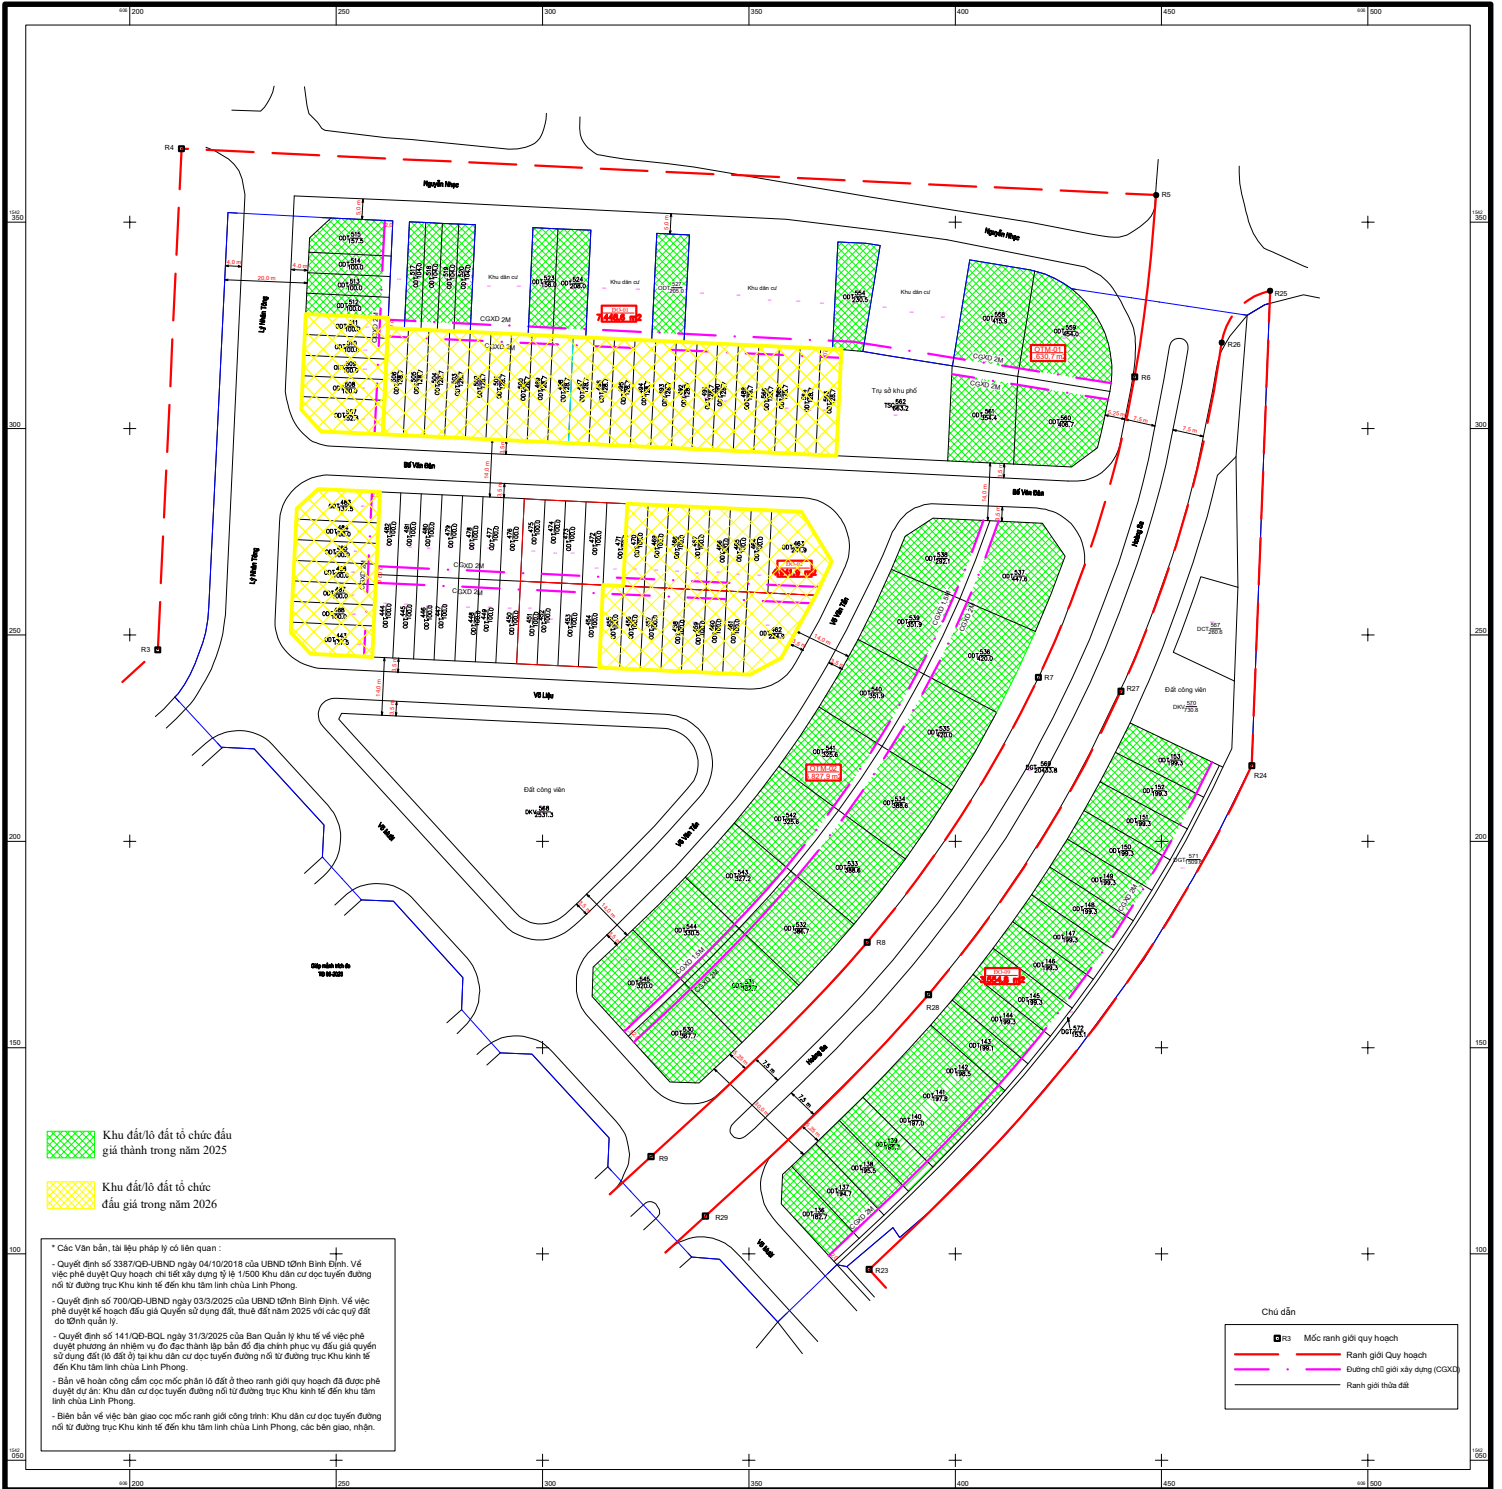

Ngày tháng năm 2025  
Đơn vị đo đạc: Công ty Cổ phần Địa chính Tin học Hưng Vương

Ngày tháng năm 2025  
Đơn vị kiểm tra: Công ty TNHH Đo đạc - Thiết kế Xây dựng Bảo An

Tỷ lệ 1 : 500  
1 cm trên bản đồ bằng 5 m trên thực địa

Ngày tháng năm 2025  
Xác nhận: Đu về đúng hiện trạng

Ngày tháng năm 2025  
Vấn phòng Đăng ký Đất đai